

04002290804990008

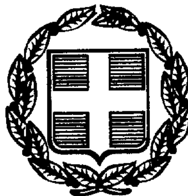

ΕΦΗΜΕΡΙΣ ΤΗΣ ΚΥΒΕΡΝΗΣΕΩΣ

ΤΗΣ ΕΛΛΗΝΙΚΗΣ ΔΗΜΟΚΡΑΤΙΑΣ

ΤΕΥΧΟΣ ΤΕΤΑΡΤΟ

Αρ. Φύλλου 229

8 Απριλίου 1999

ΠΕΡΙΕΧΟΜΕΝΑ

ΑΝΑΔΑΣΩΣΕΙΣ

ΑΠΟΦΑΣΕΙΣ

ΠΟΛΕΟΔΟΜΙΑ

ΑΠΟΦΑΣΕΙΣ

ΑΝΑΔΑΣΩΣΕΙΣ

ΑΠΟΦΑΣΕΙΣ

Αριθ. 525 (1)

Κήρυξη αναδασωτέας έκτασης 4,050 στρεμμάτων στη θέση «Ντέρμα Κάμπος» οικισμού Καρδαμύλης του Δήμου Λεύκτρου Νομού Μεσσηνίας.

Ο ΓΕΝΙΚΟΣ ΓΡΑΜΜΑΤΕΑΣ ΠΕΡΙΦ. ΠΕΛΟΠΟΝΝΗΣΟΥ

Έχοντας υπόψη:

1. Τις δ/ξεις του Π.Δ. 51/87 «Καθορισμός των Περιφερειών της Χώρας για το σχεδιασμό κ.λπ. της περιφερειακής Ανάπτυξης».

2. Τις δ/ξεις των άρθρων 1 παρ. 1 και 2, 2 παρ. 1 εδ. δ΄, 5 παρ. 3Β, 6 παρ. 7 και 7 παρ. 2 του Ν. 2503/97 «Διοίκηση, Οργάνωση, Στελέχωση της Περιφέρειας κ.λπ.».

3. Τις δ/ξεις του άρθρου 117 παρ. 3 του Συντάγματος.

4. Τις δ/ξεις του Ν. 998/79 «Περί προστασίας των δασών κ.λπ.» και ειδικότερα:

α) του άρθρου 41 παρ. 1, β) του άρθρου 38 παρ. 1

5. Τις δ/γές του Υπουργείου Γεωργίας:

α) 160417/1180/8.7.80, β) 182447/3049/24.9.80.

6. Την αριθ. 1065/4.3.99 πρόταση του Δασαρχείου Καλαμάτας περί κηρύξεως αναδασωτέας, της αναφερομένης στο θέμα έκτασης.

7. Την αριθ. 5872/29.8.97 απόφαση του Γενικού Γραμματέα Περιφέρειας Πελ/σου «Τοποθέτηση Πρ/νων Δ/νσεων Υπηρεσιών κ.λπ. και εξουσιοδότηση υπογραφής με Εντολή Γενικού Γραμματέα Περιφ/ρειας Πελ/σου (Ε.Γ.Γ.Π.Π.)», αποφασίζουμε:

Κηρύσσουμε αναδασωτέα, με σκοπό την προστασία για την επαναδημιουργία της δασικής βλάστησης που καταστράφηκε από παράνομη εκχέρσωση από το έτος 1993 μέχρι και το έτος 1996 την δημόσια δασική έκταση, εμβαδού τεσσάρων στρεμμάτων και πενήντα τετραγωνικών μέτρων που βρίσκεται στη θέση «Ντέρμα Κάμπος» του οικισμού Καρδαμύλης του Δήμου Λεύκτρου Νομού Μεσσηνίας προσδιορίζεται από τα στοιχεία: Α, Β, Γ, Δ, Ε, Ζ, Η, Α και έχει όρια:

Ανατολικά: Αγροτικό δρόμο.

Δυτικά: Δημόσια δασική έκταση και ελαιόκτημα Σπηλιωτέα.

Βόρεια: Δημόσια δασική έκταση.

Νότια: Δημόσια αναδασωτέα έκταση.

Όπως φαίνεται στο διάγραμμα που αποτελεί αναπόσπαστο μέρος της απόφασης αυτής.

Προβλέπεται φυσική αναγέννηση της δασικής βλάστησης που καταστράφηκε.

Η απόφαση αυτή να δημοσιευθεί στην Εφημερίδα της Κυβερνήσεως.

Καλαμάτα, 8 Μαρτίου 1999


Με εντολή Γενικού Γραμματέα Περιφέρειας
Ο Δ/ντής Δασών Μεσσηνίας
ΠΑΝ. ΜΠΑΖΙΓΟΣ

ΤΟΠΟΓΡΑΦΙΚΟ ΔΙΑΓΡΑΜΜΑ


Δημόσιας δασικής έκτασης στη θ. "Ντέρμα κάμπος" Δυτ. Διαμ/τος Καρδαμύλης Δήμου Λεύκτρου που εκχερσώθηκε παράνομα από τους
1. Αλεξάνδρα Χ" Στ. Παπαφράγκου κάτοικο Αθηνών (Ζεφύρου 14) και
2. Αθηνά συζ. Κων/νου Σίμου " " (Καστανιώτη 7)


$E_{ΑΒΓΔΕΖΗΑ}$ = 4050.00 τ.μ

ΚΛΙΜΑΚΑ: 1:1000

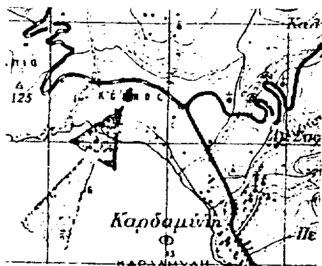

Απόσπασμα φ.χ Καρδαμύλη ΓΥΣ 1977 Κλ. 1:50.000

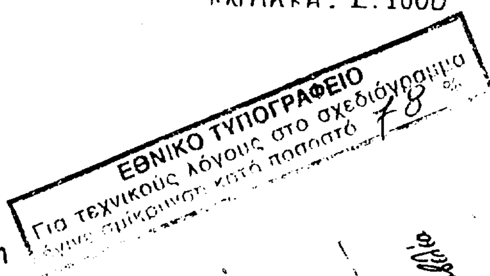

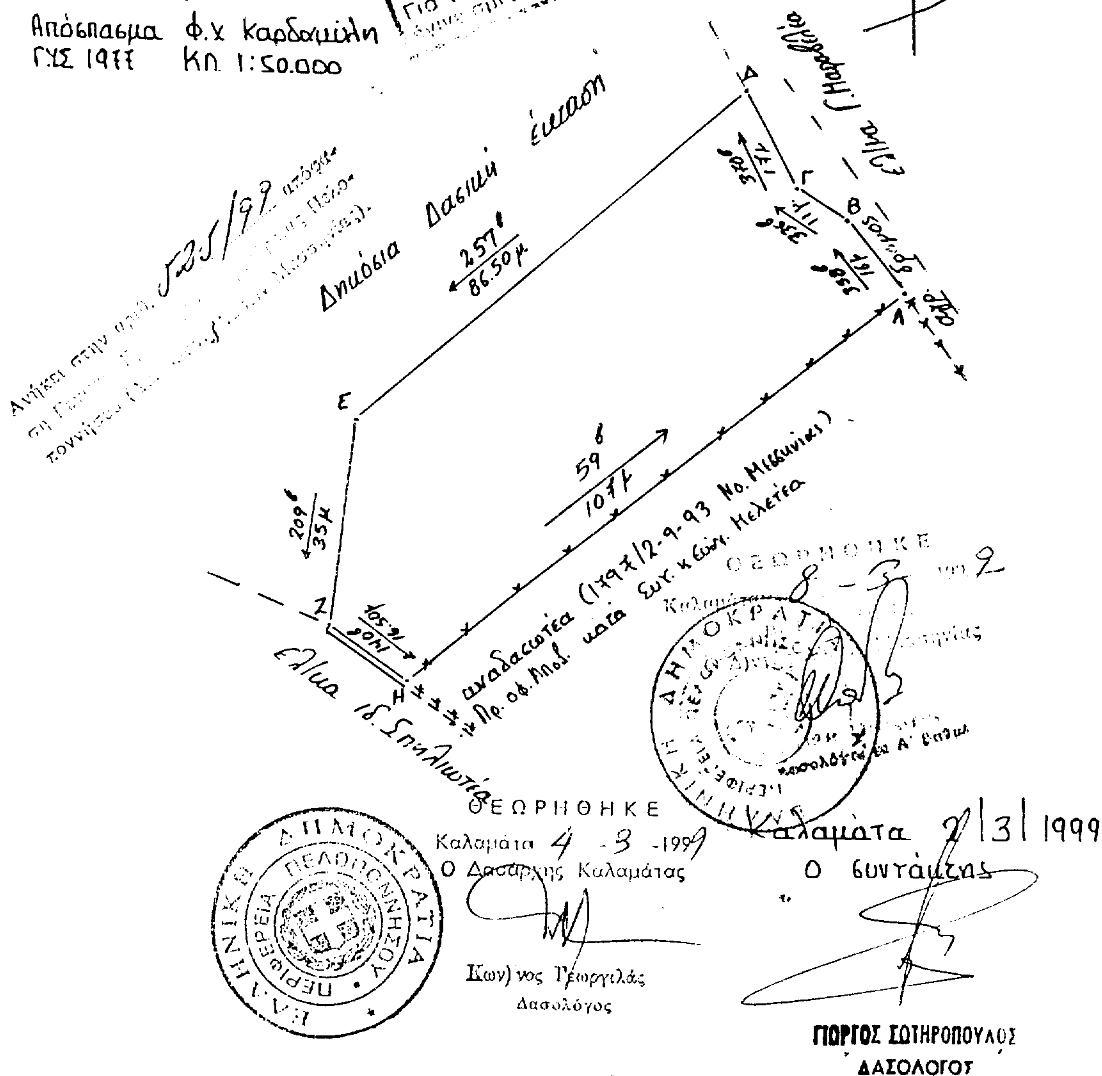

ΘΕΩΡΗΘΗΚΕ
Καλαμάτα 8-3-99

ΘΕΩΡΗΘΗΚΕ
Καλαμάτα 4-3-1999
Ο Δασάρχης Καλαμάτας

Κων/νος Γεωργιλάς
Δασολόγος

Καλαμάτα 2/3/1999
Ο συντάξας

ΓΙΩΡΓΟΣ ΣΩΤΗΡΟΠΟΥΛΟΣ
ΔΑΣΟΛΟΓΟΣ

Αριθ. 470 (2)

Κήρυξη αναδασωτέας έκτασης 2,180 στρεμμάτων, στη θέση «Αφανόραχη» Δημοτικού διαμερίσματος Λαχανάδας του Δήμου Μεθώνης Νομού Μεσσηνίας.

Ο ΓΕΝΙΚΟΣ ΓΡΑΜΜΑΤΕΑΣ ΠΕΡΙΦ. ΠΕΛΟΠΟΝΝΗΣΟΥ

Έχοντας υπόψη:

1. Τις δ/ξεις του Π.Δ. 51/87 «Καθορισμός των Περιφερειών της Χώρας για το σχεδιασμό κ.λπ. της περιφερειακής Ανάπτυξης».

2. Τις δ/ξεις των άρθρων 1 παρ. 1 και 2, 2 παρ. 1 εδ. δ΄, 5 παρ. 3Β, 6 παρ. 7 και 7 παρ. 2 του Ν. 2503/97 «Διοίκηση, Οργάνωση, Στελέχωση της Περιφέρειας κ.λπ.».

3. Τις δ/ξεις του άρθρου 117 παρ. 3 του Συντάγματος.

4. Τις δ/ξεις του Ν. 998/79 «Περί προστασίας των δασών κ.λπ.» και ειδικότερα:

α) του άρθρου 41 παρ. 1, β) του άρθρου 38 παρ. 1

5. Τις δ/γές του Υπουργείου Γεωργίας:

α) 160417/1180/8.7.80, β) 182447/3049/24.9.80.

6. Την αριθ. 944/1.3.99 πρόταση του Δασαρχείου Καλαμάτας περί κηρύξεως αναδασωτέας, της αναφερομένης στο θέμα έκτασης.

7. Την αριθ. 5872/29.8.97 απόφαση του Γενικού Γραμματέα Περιφέρειας Πελ/σου «Τοποθέτηση Πρ/νων Δ/νσεων Υπηρεσιών κ.λπ. και εξουσιοδότηση υπογραφής με Εντολή Γενικού Γραμματέα Περιφ/ρειας Πελ/σου (Ε.Γ.Γ.Π.Π.)», αποφασίζουμε:

Κηρύσσουμε αναδασωτέα, με σκοπό την προστασία για την επαναδημιουργία της δασικής βλάστησης που καταστράφηκε από πυρκαγιά στις 9.11.1998 την δημόσια δασική έκταση, εμβαδού δύο στρεμμάτων και εκατόν ογδόντα τετραγωνικών μέτρων που βρίσκεται στη θέση «Αφανόραχη» Δημοτικού διαμερίσματος Λαχανάδας του Δήμου Μεθώνης Νομού Μεσσηνίας προσδιορίζεται από τα στοιχεία: Α, Β, Γ, Δ, Α και έχει όρια:

Ανατολικά: Δημόσια δασική έκταση.

Δυτικά: Ελαιώντας Αθαν. Μουδάκη.

Βόρεια: Ελαιώνας Θεοδ. Μίχου.

Νότια: Δημόσια δασική έκταση.


Όπως φαίνεται στο διάγραμμα που αποτελεί αναπόσπαστο μέρος της απόφασης αυτής.

Προβλέπεται φυσική αναγέννηση της δασικής βλάστησης που καταστράφηκε.

Η απόφαση αυτή να δημοσιευθεί στην Εφημερίδα της Κυβερνήσεως.

Καλαμάτα, 4 Μαρτίου 1999

Με εντολή Γενικού Γραμματέα Περιφέρειας
Ο Δ/ντής Δασών Μεσσηνίας
ΠΑΝ. ΜΠΑΖΙΓΟΣ

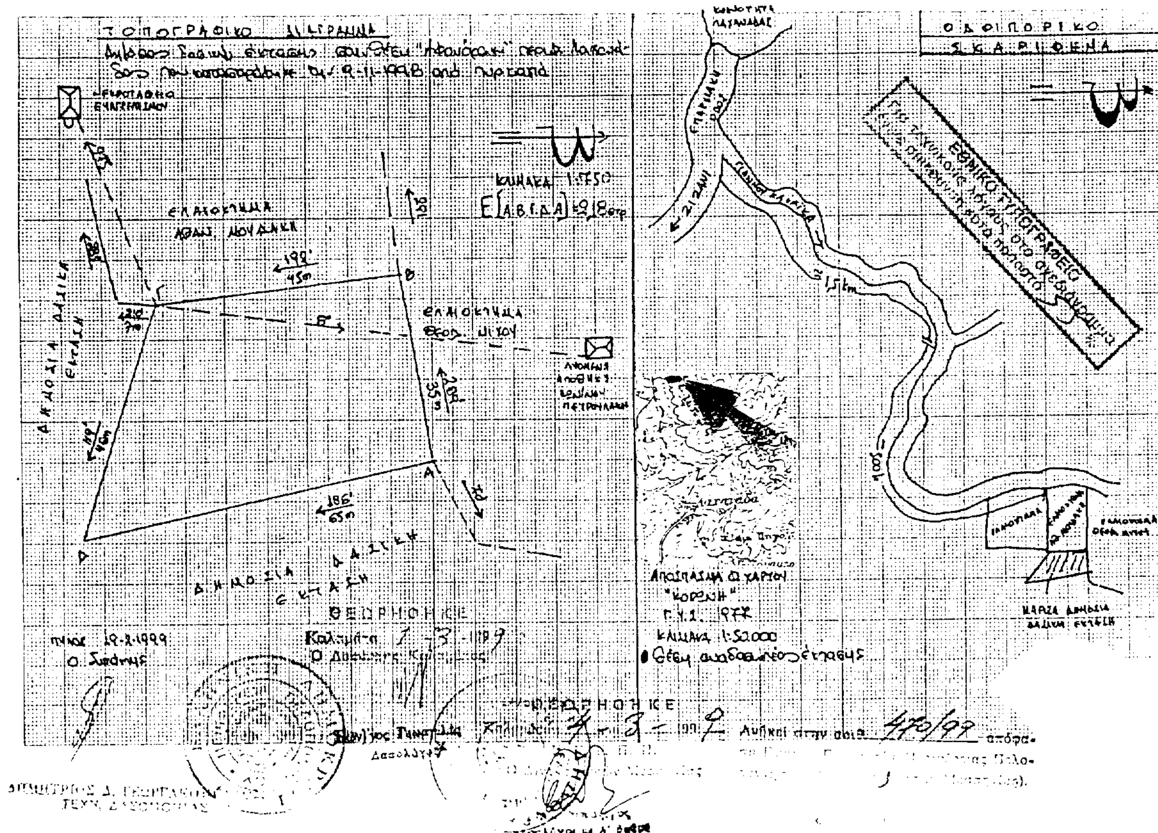

Αριθ. 469 (3)

Κήρυξη αναδασωτέας έκτασης 2,040 στρεμμάτων, στη θέση «Κουτσουπιά» Δημοτικού διαμερίσματος Μηλίτσας του Δήμου Αιπείας Νομού Μεσσηνίας.

Ο ΓΕΝΙΚΟΣ ΓΡΑΜΜΑΤΕΑΣ ΠΕΡΙΦ. ΠΕΛΟΠΟΝΝΗΣΟΥ

Έχοντας υπόψη:

1. Τις δ/ξεις του Π.Δ. 51/87 «Καθορισμός των Περιφερειών της Χώρας για το σχεδιασμό κ.λπ. της περιφερειακής Ανάπτυξης».

2. Τις δ/ξεις των άρθρων 1 παρ. 1 και 2, 2 παρ. 1 εδ. δ΄, 5 παρ. 3Β, 6 παρ. 7 και 7 παρ. 2 του Ν. 2503/97 «Διοίκηση, Οργάνωση, Στελέχωση της Περιφέρειας κ.λπ.».

3. Τις δ/ξεις του άρθρου 117 παρ. 3 του Συντάγματος.

4. Τις δ/ξεις του Ν. 998/79 «Περί προστασίας των δασών κ.λπ.» και ειδικότερα:

α) του άρθρου 41 παρ. 1, β) του άρθρου 38 παρ. 1

5. Τις δ/γές του Υπουργείου Γεωργίας:

α) 160417/1180/8.7.80, β) 182447/3049/24.9.80.

6. Την αριθ. 947/1.3.99 πρόταση του Δασαρχείου Καλαμάτας περί κηρύξεως αναδασωτέας, της αναφερομένης στο θέμα έκτασης.

7. Την αριθ. 5872/29.8.97 απόφαση του Γενικού Γραμματέα Περιφέρειας Πελ/σου «Τοποθέτηση Πρ/νων Δ/νσεων Υπηρεσιών κ.λπ. και εξουσιοδότηση υπογραφής με Εντολή Γενικού Γραμματέα Περιφ/ρειας Πελ/σου (Ε.Γ.Γ.Π.Π.)», αποφασίζουμε:

Κηρύσσουμε αναδασωτέα, με σκοπό την προστασία για την επαναδημιουργία της δασικής βλάστησης που καταστράφηκε από πυρκαγιά στις 8.11.1998 την δημόσια δασική έκταση, εμβαδού δύο στρεμμάτων και σαράντα τετρ. μέτρων που βρίσκεται στη θέση «Κουτσουπιά» Δημοτικού διαμερίσματος Μηλίτσας του Δήμου Αιπείας Νομού Μεσσηνίας προσδιορίζεται από τα στοιχεία: Α, Β, Γ, Δ, Ε, Α και έχει όρια:

Ανατολικά: Δημόσια δασική έκταση.

Δυτικά: Δημόσια δασική έκταση και αγροτικό δρόμο.

Βόρεια: Δημόσια δασική έκταση.

Νότια: Δημόσια δασική έκταση.

Όπως φαίνεται στο διάγραμμα που αποτελεί αναπόσπαστο μέρος της απόφασης αυτής.

Προβλέπεται φυσική αναγέννηση της δασικής βλάστησης που καταστράφηκε.

Η απόφαση αυτή να δημοσιευθεί στην Εφημερίδα της Κυβερνήσεως.

Καλαμάτα, 4 Μαρτίου 1999

Με εντολή Γενικού Γραμματέα Περιφέρειας
Ο Δ/ντής Δασών Μεσσηνίας
ΠΑΝ. ΜΠΑΖΙΓΟΣ

ΠΟΛΕΟΔΟΜΙΑ

ΑΠΟΦΑΣΕΙΣ

Αριθ. 8844 (4)

Τροποποίηση του εγκεκριμένου ρυμοτομικού σχεδίου Αλεξ/πολης Ν. Έβρου των Ο.Τ. 414, Ο.Τ. 429 και Ο.Τ. 428.

Ο ΔΗΜΑΡΧΟΣ ΑΛΕΞΑΝΔΡΟΥΠΟΛΗΣ

Έχοντας υπόψη:

1. Τις διατάξεις του Ν.Δ/τος της 17ης Ιουλίου 1923 όπως μεταγενέστερα τροποποιήθηκαν και συμπληρώθηκαν και ειδικότερα τα άρθρα 3 και 70.

2. Το από 5.7.1994 Π.Δ. (ΦΕΚ 113Α΄/6.7.94) με το οποίο μεταβιβάζονται οι αρμοδιότητες τροποποιήσεων εγκεκριμένου σχεδίου πόλεως και πολεοδομικών εφαρμογών στο Δήμο Αλεξανδρούπολης Ν. Έβρου.

3. Το Γ.Π.Σ. Αλεξανδρούπολης (ΦΕΚ 9Δ΄/14.1.88) και Π.Μ.Α. Αλεξανδρούπολης (ΦΕΚ 674Δ΄/30.10.89).

4. Την υπ' αριθ. 236/94 απόφαση του Δημοτικού Συμβουλίου Αλεξανδρούπολης με την οποία προτείνεται η τροποποίηση του εγκεκριμένου σχεδίου πόλης.

5. Την υπ' αριθ. 7/1/13.1.1998 θετική γνωμοδότηση του Συμβουλίου ΣΧΟΠ.

6. Την υπ' αριθ. 382/98 θετική γνωμοδότηση του Συμβουλίου ΣΧΟΠ Αλεξανδρούπολης για την προτεινόμενη τροποποίηση, αποφασίζουμε:

ΑΡΘΡΟ 1ο

Εγκρίνεται η τροποποίηση του εγκεκριμένου ρυμοτομικού σχεδίου Αλεξανδρούπολης στα Ο.Τ. 414, 428 και 429 ήτοι:

α. Η μείωση του πλάτους της οδού Πυθαγόρα από 10 σε 8 μέτρα και συγχρόνως η μετατόπιση των ρυμοτομικών και οικοδομικών γραμμών του Ο.Τ. 428 προς το Ο.Τ. 414.

β. Η μετατόπιση των ρυμοτομικών και οικοδομικών γραμμών στα Ο.Τ. 428 και 429 προς το Ο.Τ. 428,

όπως φαίνεται στο συνημμένο τοπ. διάγραμμα.

ΑΡΘΡΟ 2ο

Από τις διατάξεις της απόφασης αυτής δεν προκαλείται δαπάνη σε βάρος του προϋπολογισμού του Δήμου Αλεξανδρούπολης.

Η ισχύς της παρούσας απόφασης αρχίζει από την δημοσίευσή της στην Εφημερίδα της Κυβερνήσεως.


Μετά την παραπάνω δημοσίευση η απόφαση μαζί με το σχετικό τοπογραφικό διάγραμμα που τη συνοδεύει να αναρτηθεί στο Δημοτικό Κατάστημα επί 15ήμερο για ενημέρωση.

Η παρούσα να δημοσιευθεί στην Εφημερίδα της Κυβερνήσεως.

Αλεξανδρούπολη, 15 Μαρτίου 1999

Ο Δήμαρχος

ΤΡΙΑΝΤΑΦΥΛΛΟΣ Δ. ΑΡΒΑΝΙΤΙΔΗΣ

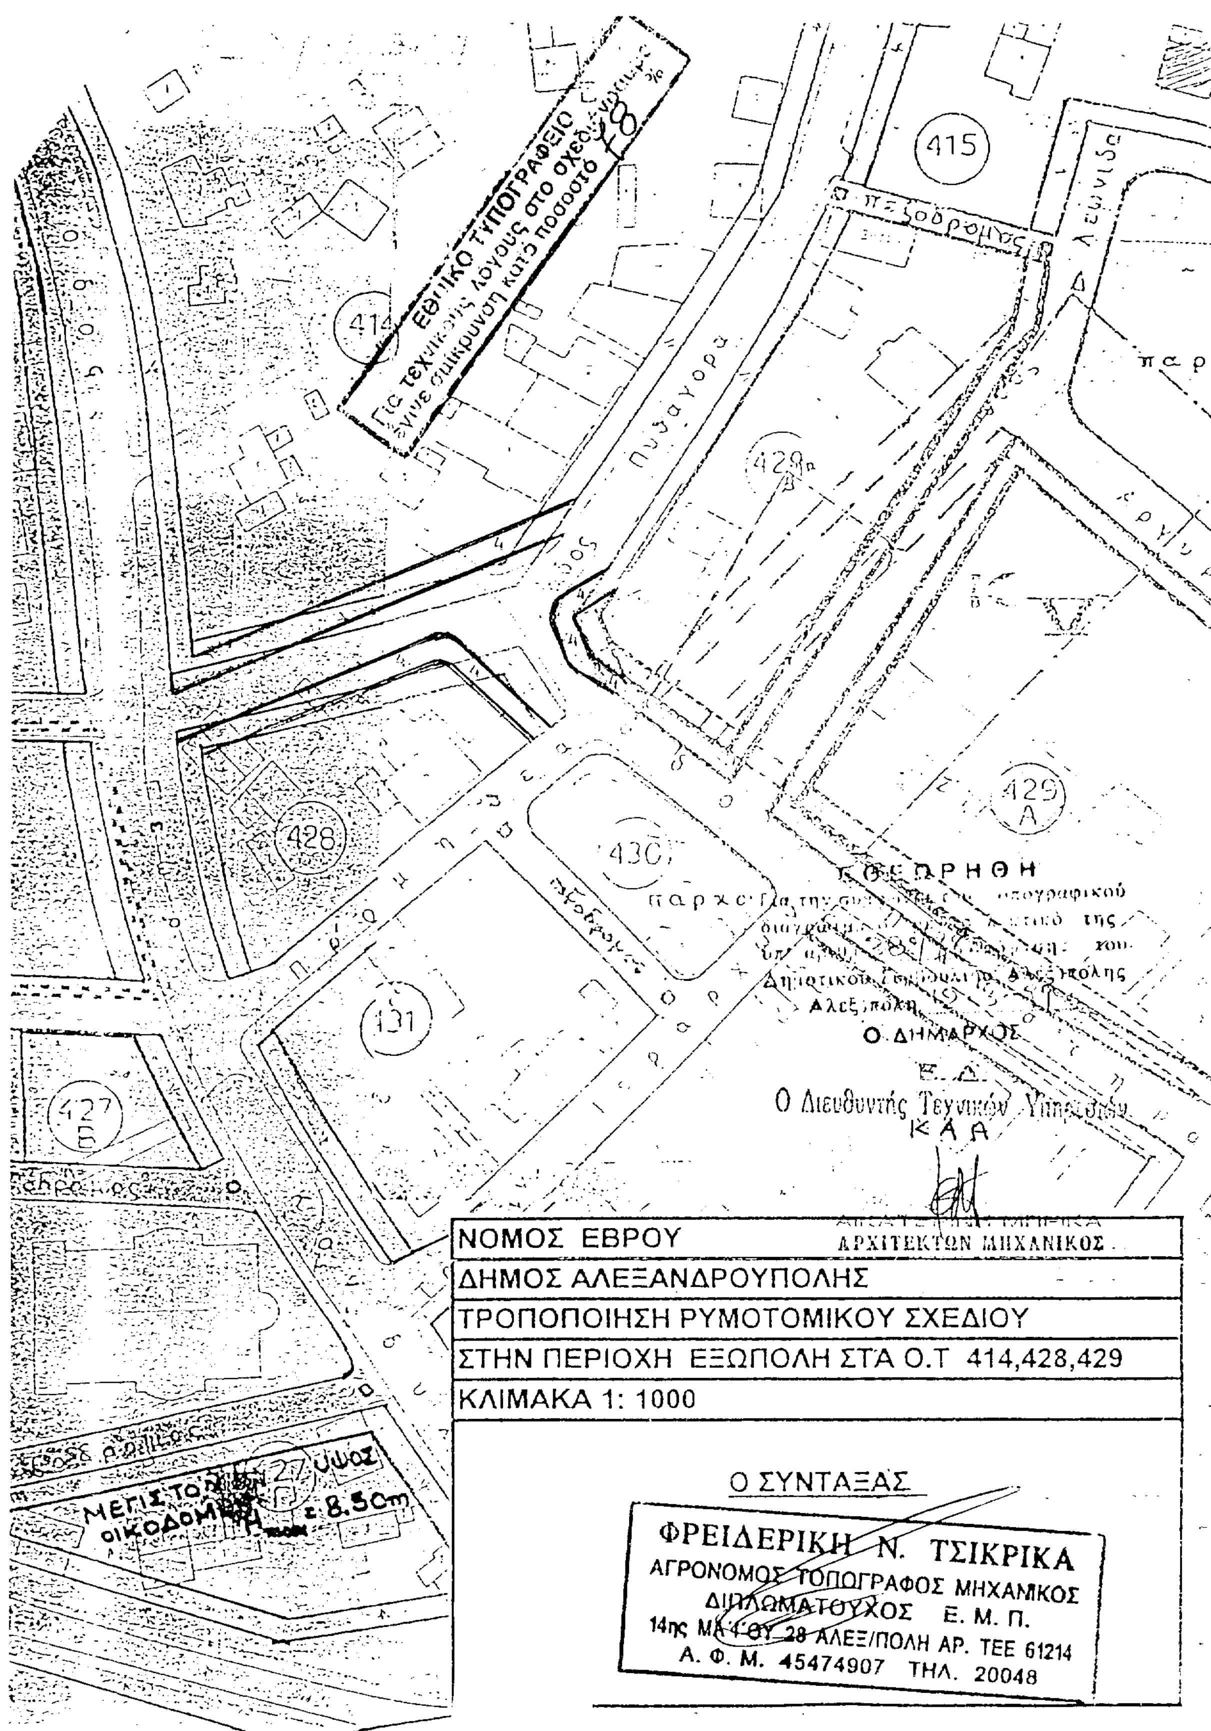
ΕΘΝΙΚΟ ΤΥΠΟΓΡΑΦΕΙΟ
415
414
428
429
430
431
427
ΠΕΖΟΔΡΟΜΟΣ
Πυθαγόρα
ΘΕΩΡΗΘΗ
Ο ΔΗΜΑΡΧΟΣ
Ο Διευθυντής Τεχνικών Υπηρεσιών
ΑΡΧΙΤΕΚΤΩΝ ΜΗΧΑΝΙΚΟΣ
ΜΕΓΙΣΤΟ ΥΨΟΣ ΟΙΚΟΔΟΜΗΣ 8.50m
ΝΟΜΟΣ ΕΒΡΟΥ
ΔΗΜΟΣ ΑΛΕΞΑΝΔΡΟΥΠΟΛΗΣ
ΤΡΟΠΟΠΟΙΗΣΗ ΡΥΜΟΤΟΜΙΚΟΥ ΣΧΕΔΙΟΥ
ΣΤΗΝ ΠΕΡΙΟΧΗ ΕΞΩΠΟΛΗ ΣΤΑ Ο.Τ 414,428,429
ΚΛΙΜΑΚΑ 1: 1000
Ο ΣΥΝΤΑΞΑΣ
ΦΡΕΙΔΕΡΙΚΗ Ν. ΤΣΙΚΡΙΚΑ
ΑΓΡΟΝΟΜΟΣ ΤΟΠΟΓΡΑΦΟΣ ΜΗΧΑΝΙΚΟΣ
ΔΙΠΛΩΜΑΤΟΥΧΟΣ Ε. Μ. Π.
14ης ΜΑΐΟΥ 28 ΑΛΕΞ/ΠΟΛΗ ΑΡ. ΤΕΕ 61214
Α. Φ. Μ. 45474907 ΤΗΛ. 20048

Αριθ. 1391 (5)

Τροποποίηση εγκεκριμένου σχεδίου πόλης επέκτασης της πόλης Λευκάδας στα ΚF ΟΤ 432 και 423.

Ο ΝΟΜΑΡΧΗΣ ΛΕΥΚΑΔΑΣ

Έχοντας υπόψη:

1. Τις διατάξεις των άρθρων 1, 2, 3, 9, 11, 29 και 70 του Ν.Δ/τος της 17.7.99 «Περί σχεδίων πόλεων κ.λπ.» (Α΄ 228) όπως μεταγενέστερα τροποποιήθηκαν και συμπληρώθηκαν.

2. Τις διατάξεις των άρθρων 1 (παρ. 1 και 4) και 7 του Ν. 1997/89 «Επέκταση πολεοδομικών σχεδίων, οικιστική ανάπτυξη και σχετικές ρυθμίσεις» (Α΄ 99), όπως τροποποιήθηκε με το Ν. 1512/85 «Τροποποίηση και συμπλήρωση πολεοδομικών διατάξεων, ρύθμιση συναφών θεμάτων του Ταμείου Νομικών» (Α΄ 4).

3. Τις διατάξεις των άρθρων 3, 4, 9 (παρ. 1) 6, 7, 8, 9 και 16 του Ν. 1577/85 «Γενικός Οικοδομικός Κανονισμός» (Α΄ 210), όπως τροποποιήθηκαν με το άρθρο 13 9 παρ. 11, 2 και 3 του Ν. 1647/86 Οργανισμός Κτηματολογίου και Χαρτογραφήσεων Ελλάδας (ΟΚΧΕ) και άλλες σχετικές διατάξεις (Α΄ 14) και το άρθρο 1 (παρ. 3 και 4) του Ν. 1772/88 «Τροποποίηση διατάξεων του Ν. 1577/85 ΓΟΚ και άλλες σχετικές διατάξεις» (Α΄ 91).

4. Τις διατάξεις της παρ. 1 (εδ. ιδ΄) του άρθρου 23 του Ν. 1558/85 «Κυβέρνηση και Κυβερνητικά Όργανα» (Α΄ 137).

5. Τις διατάξεις των άρθρων 1 και 4 του Ν. 914/68 «Περί παροχής εις τον Υπουργό Βορείου Ελλάδας και τους Νομάρχες αρμοδιότητας επί θεμάτων εγκρίσεως, επεκτάσεως ή τροποποιήσεως σχεδίων πόλεων και κωμών» (Α΄ 68).

6. Την 20177/3111/6.7.78 απόφαση Υπουργού Δημοσίων Έργων «Περί εξαιρέσεως της Νήσου Λευκάδας από την αρμοδιότητα του Νομάρχου ως προς έγκριση, επέκταση, τροποποίηση κ.λπ. των σχεδίων πόλεων και κωμών» (Δ΄ 990).

7. Τις διατάξεις του άρθρου 1 του 161/84 Π.Δ/τος «Ανακατανομή αρμοδιοτήτων των Υπουργείων Πολιτισμού και Επιστημών και Χωροταξίας, Οικισμού και Περιβάλλοντος» (Α΄ 54).

8. Το Π.Δ/γμα της 26.7.90 (ΦΕΚ 517 Δ΄/21.9.90) «Έγκριση μελέτης τμήματος της πολεοδομικής ενότητας του Δήμου Λευκάδας (Ν. Λευκάδας)».

9. Την 50669/1593/6.3.92 απόφαση Υπουργού ΠΕ.ΧΩ.Δ.Ε. (ΦΕΚ 167/Β΄/92) «Τροποποίηση - συμπλήρωση της 20177/3111/6.7.78 απόφαση του Υπουργού Δημοσίων Έργων «περί εξαιρέσεως της Νήσου Λευκάδας από την αρμοδιότητα του Νομάρχου, ως προς την έγκριση, επέκταση, τροποποίηση κ.λπ. των σχεδίων πόλεων και κωμών» (Δ΄ 390).

10. Το άρθρο 9 και 85Α του Ν. 17/1929.

11. Την με αριθμ. 38/99 απόφαση του Δημοτικού Συμβουλίου Λευκάδας.

12. Την από 8.3.1999 θετική γνωμοδότηση του ΣΧΟΠ Λευκάδας.

13. Το γεγονός ότι η παρούσα απόφαση δεν επιφέρει οικονομική επιβάρυνση για το δημόσιο, αποφασίζουμε:

Τροποποιούμε το εγκεκριμένο ρυμοτομικό σχέδιο επέκτασης πόλεως Λευκάδας στην θέση Αλυκές με την τοποθέτηση Ο.Γ. στα ΚF ΟΤ 423 και ΚF ΟΤ 432 και την συμπλήρωση της χρήσης για εκπαίδευση στο ΚF ΟΤ 432, όπως αυτή φαίνεται στο Τοπογραφικό Διάγραμμα που υπογράφει ο Προϊστάμενος.

Η παρούσα να δημοσιευθεί στην Εφημερίδα της Κυβερνήσεως.

Λευκάδα, 15 Μαρτίου 1999

Ο Νομάρχης

ΣΠΥΡΟΣ ΜΑΡΓΕΛΗΣ

ΑΠΟ ΤΟ ΕΘΝΙΚΟ ΤΥΠΟΓΡΑΦΕΙΟ